I - stato di progetto-

Scala 1/100

Planimetria piano terra

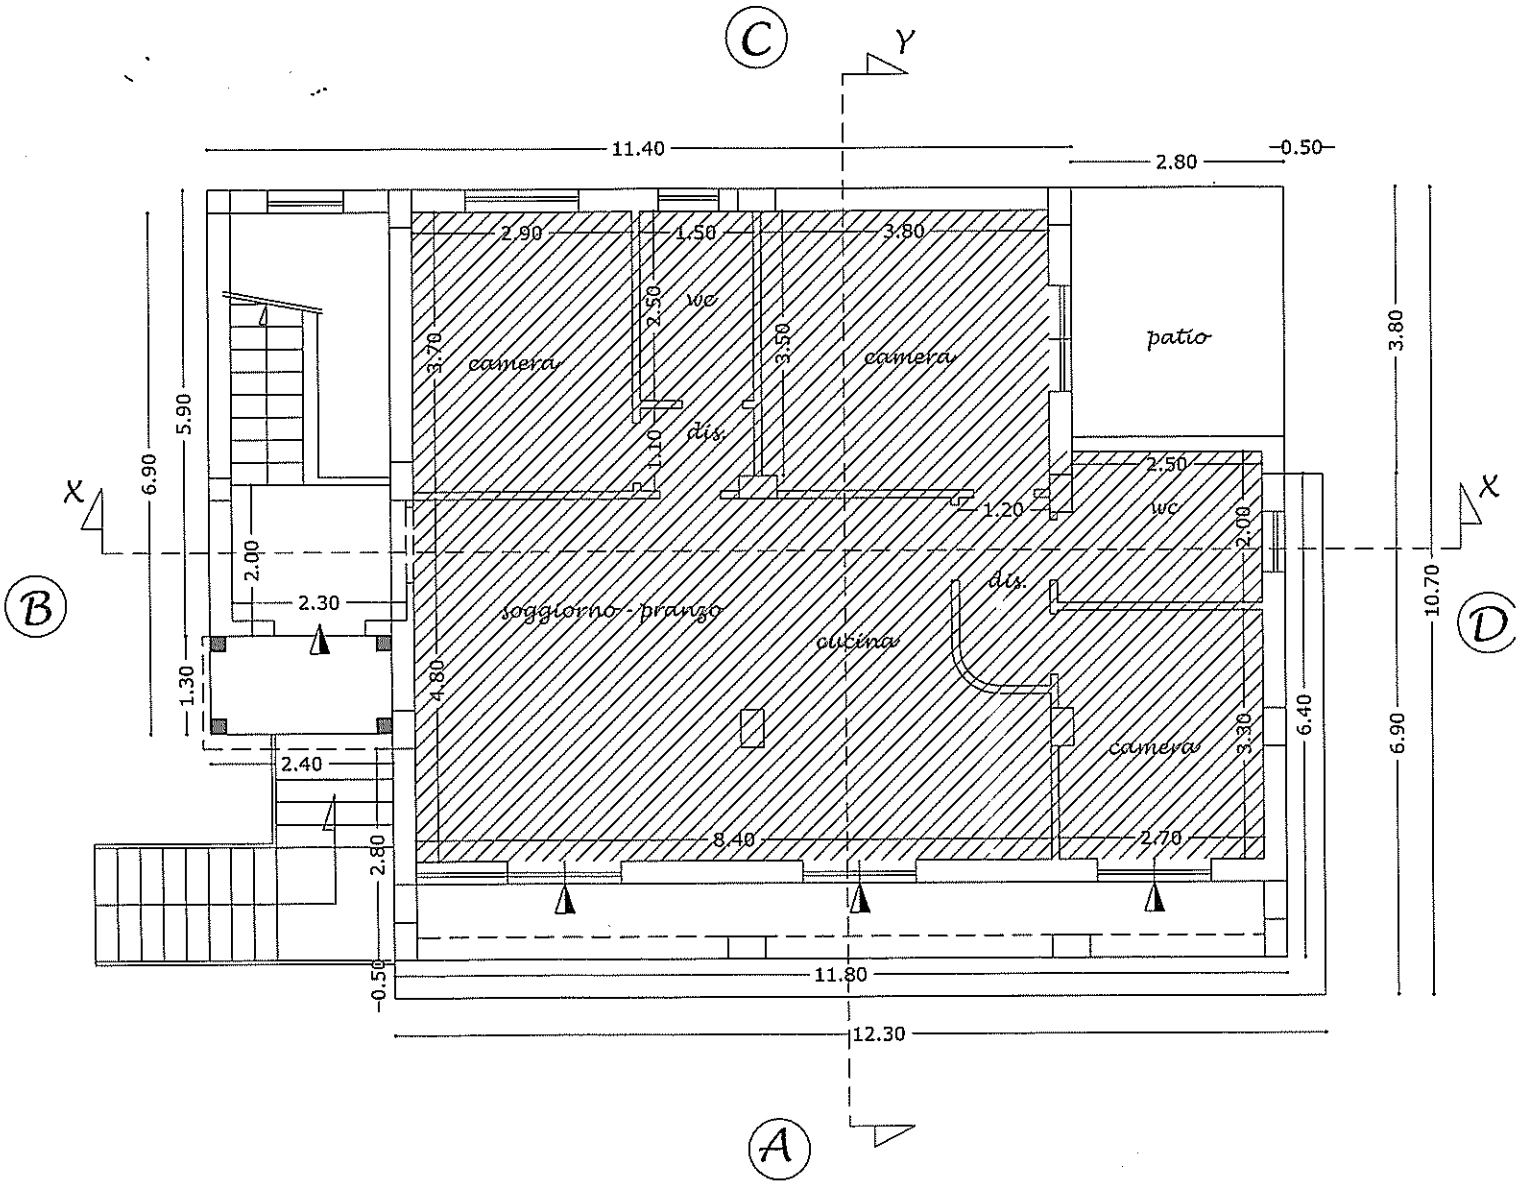

Cambio destinazione d'uso da agricolo ad abitazione
87,35 Mq X 2,90 h = 253,31 Mc